


# CONFIGURATION REUNION Salle 1 - Capacité 1160 places

TYPE L - 1<sup>er</sup> Catégorie

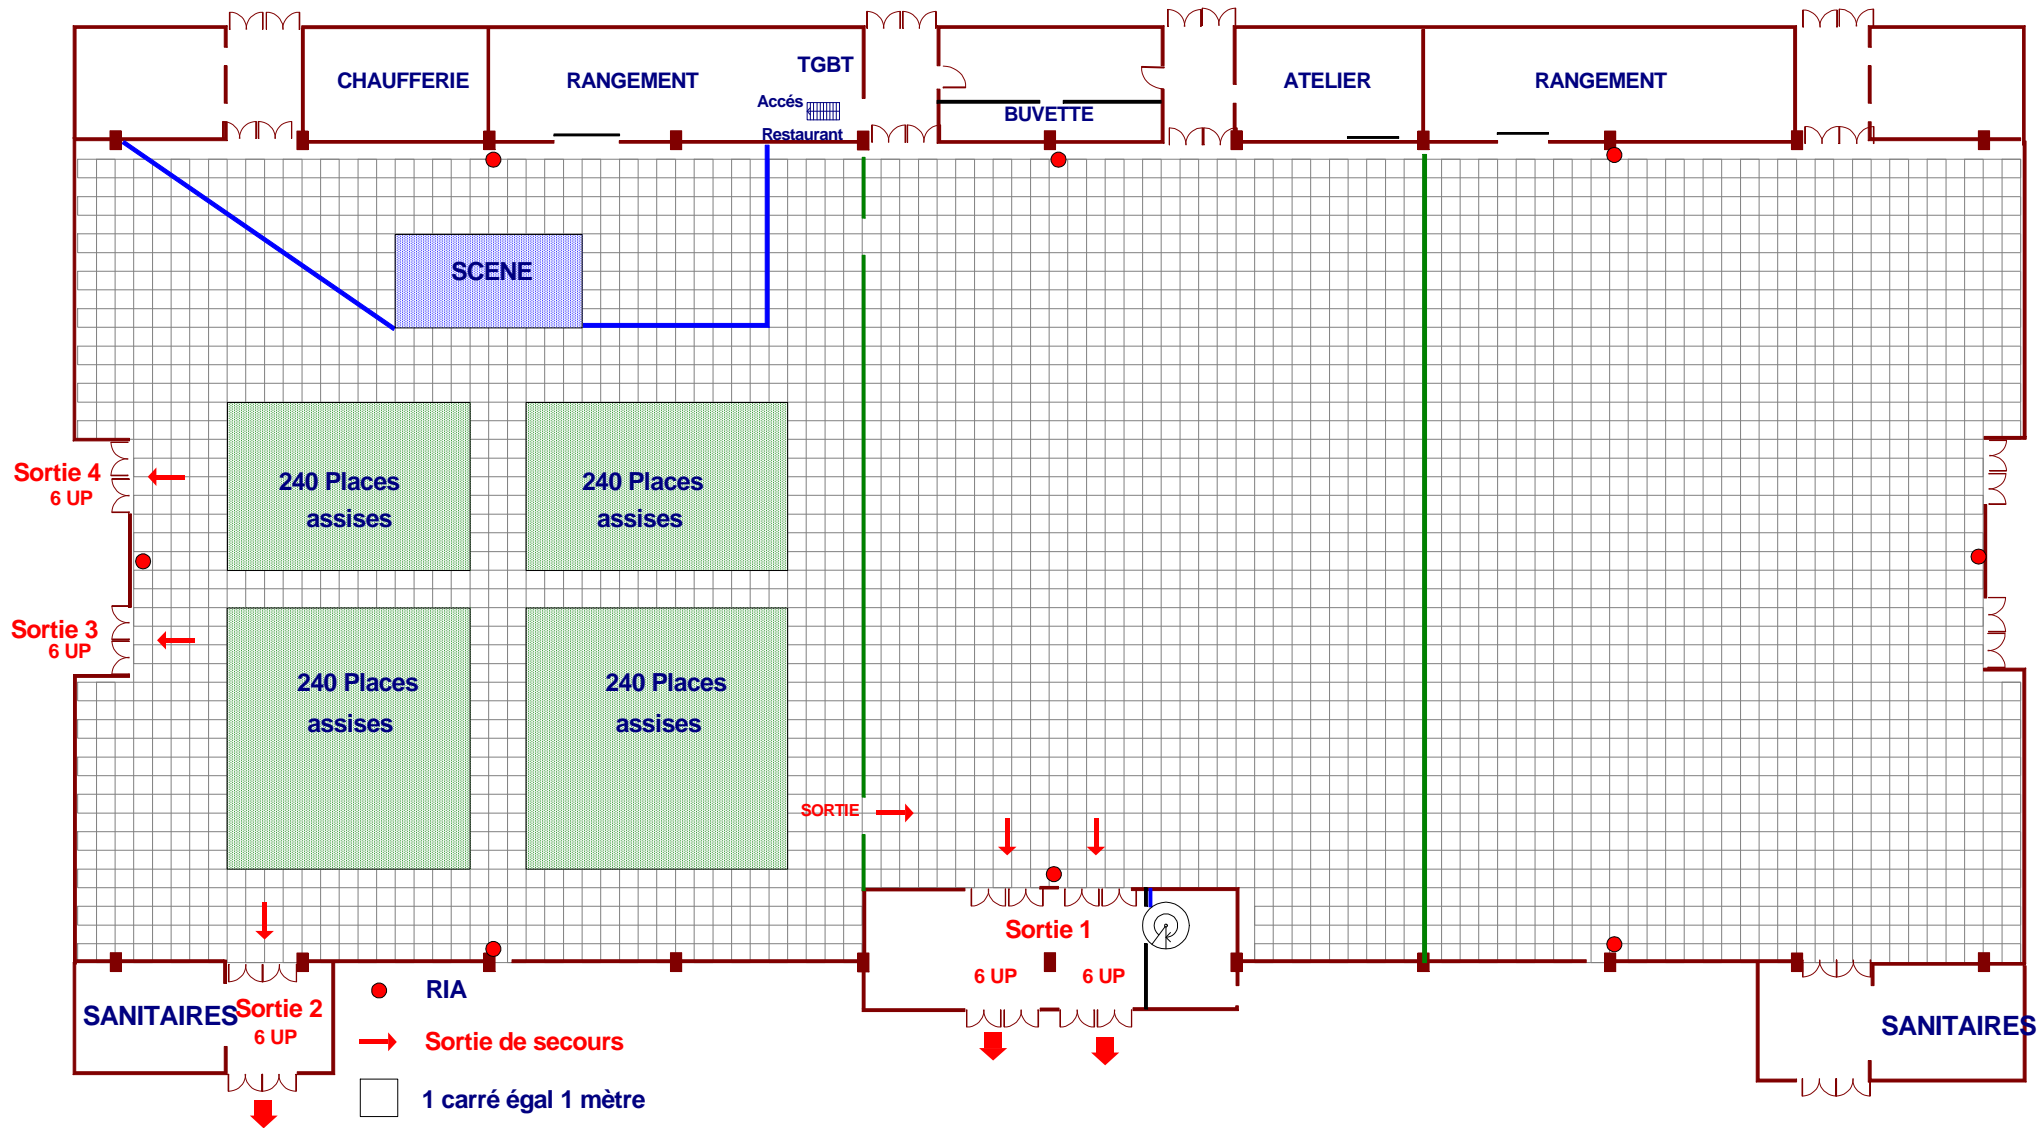


## PARC DES EXPOSITIONS D'ALES

ALES AGGLOMERATION

# CONFIGURATION REUNION Salle 2 - Capacité 640 places


TYPE L - 1er Catégorie

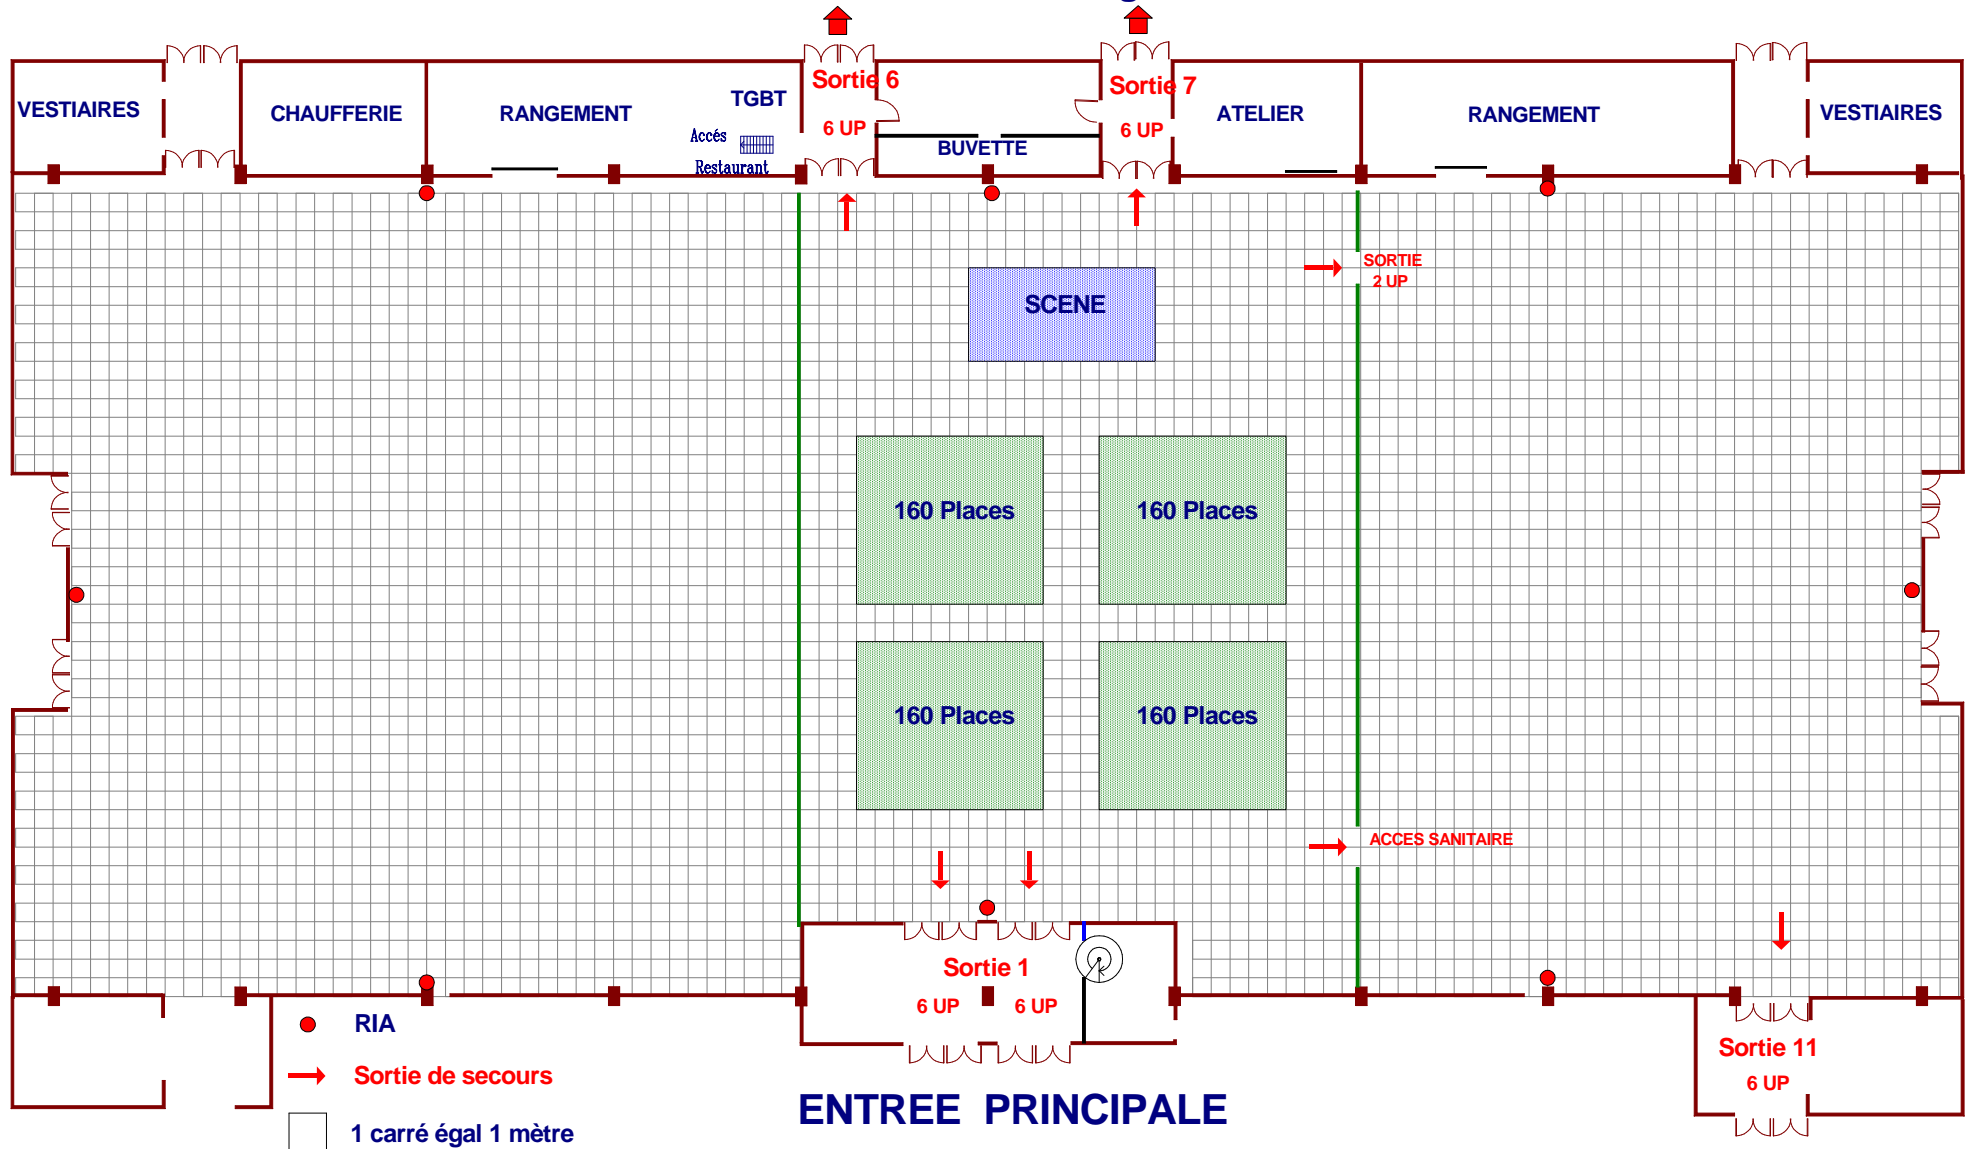

## PARC DES EXPOSITIONS D'ALES

# CONFIGURATION REUNION Salle 3 - Capacité 800 places

TYPE L - 1er Catégorie

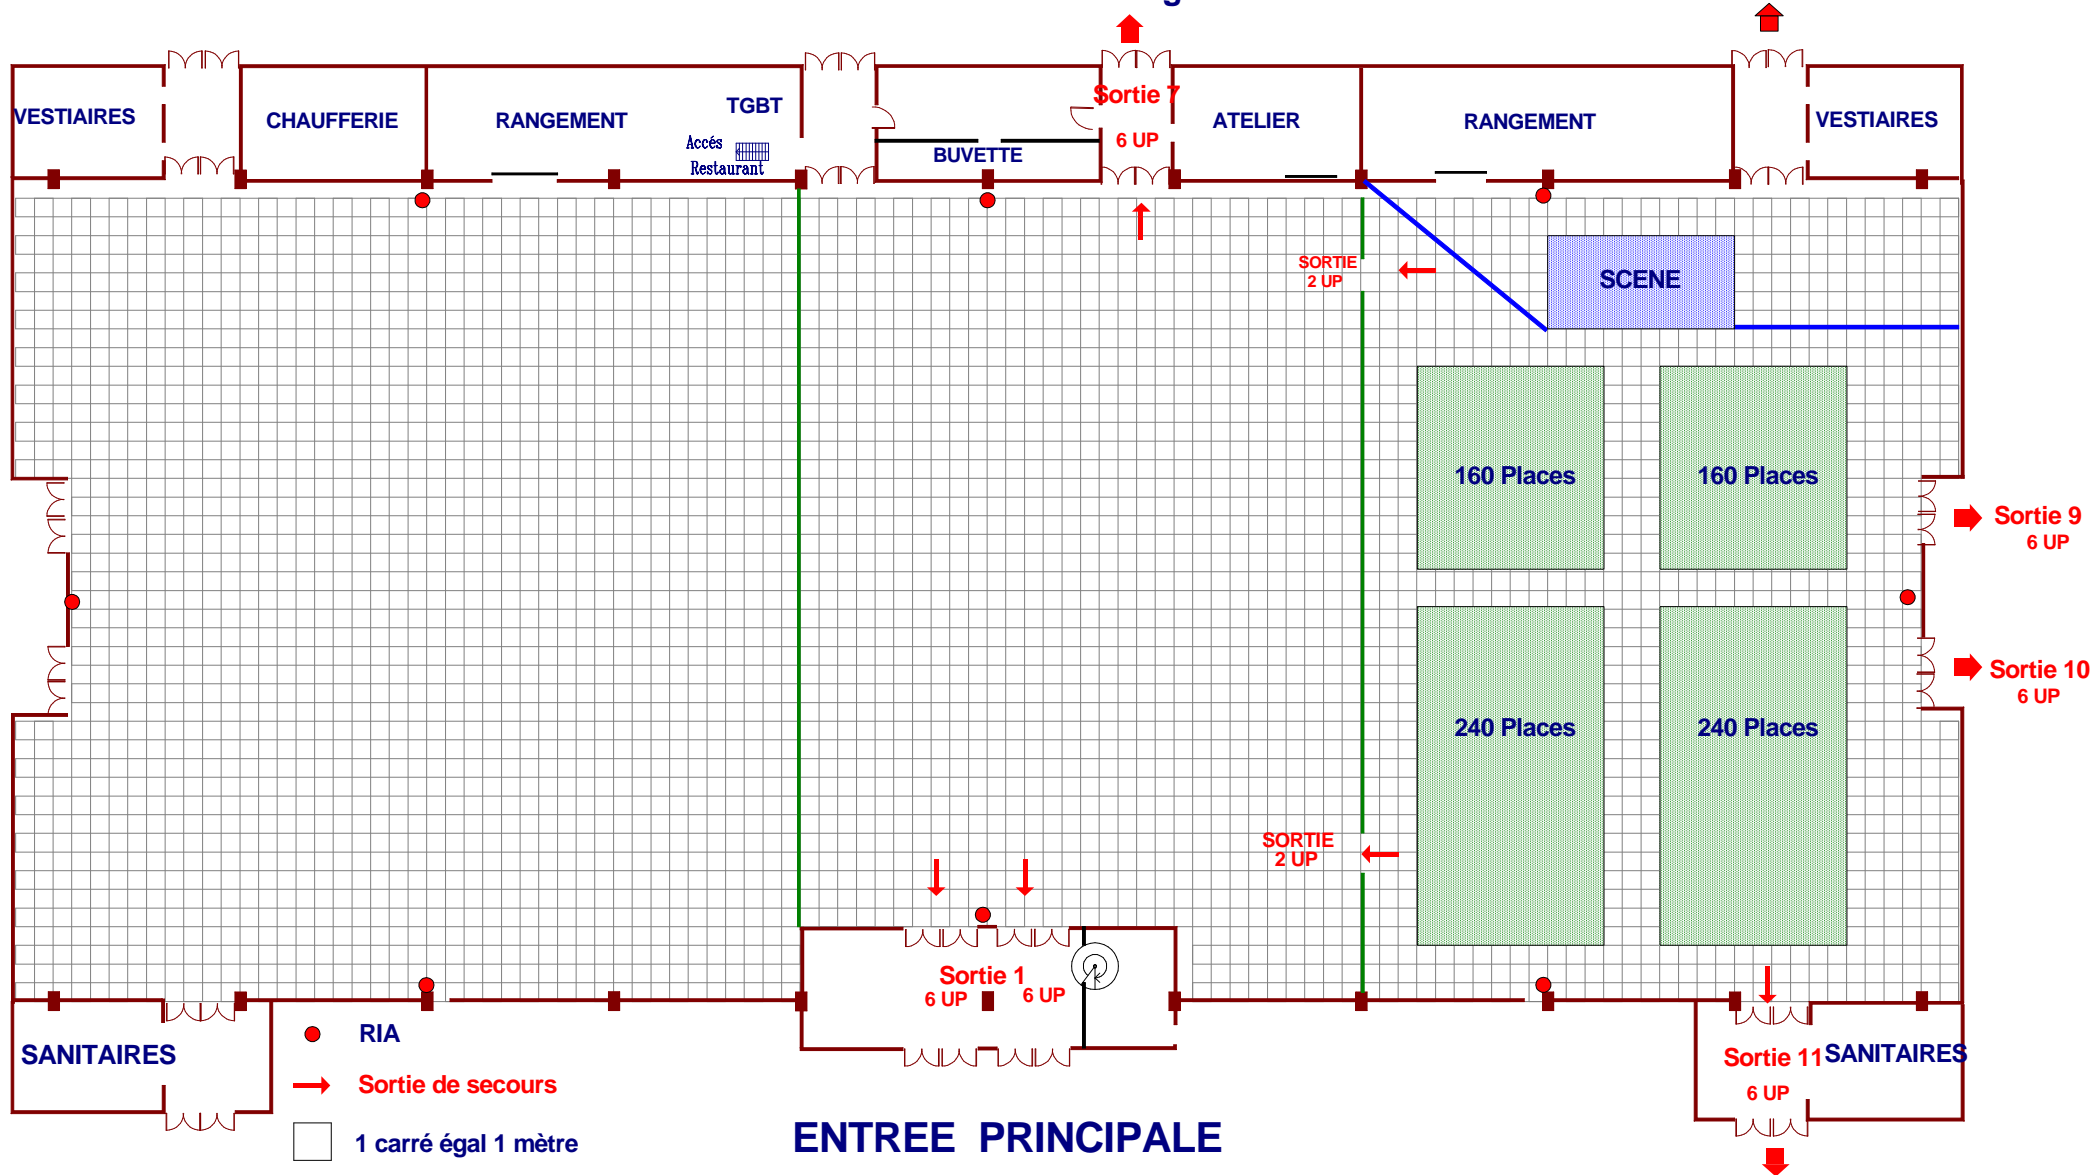

# PARC DES EXPOSITIONS D'ALES